




1 VISTA FRONTAL  
1:50

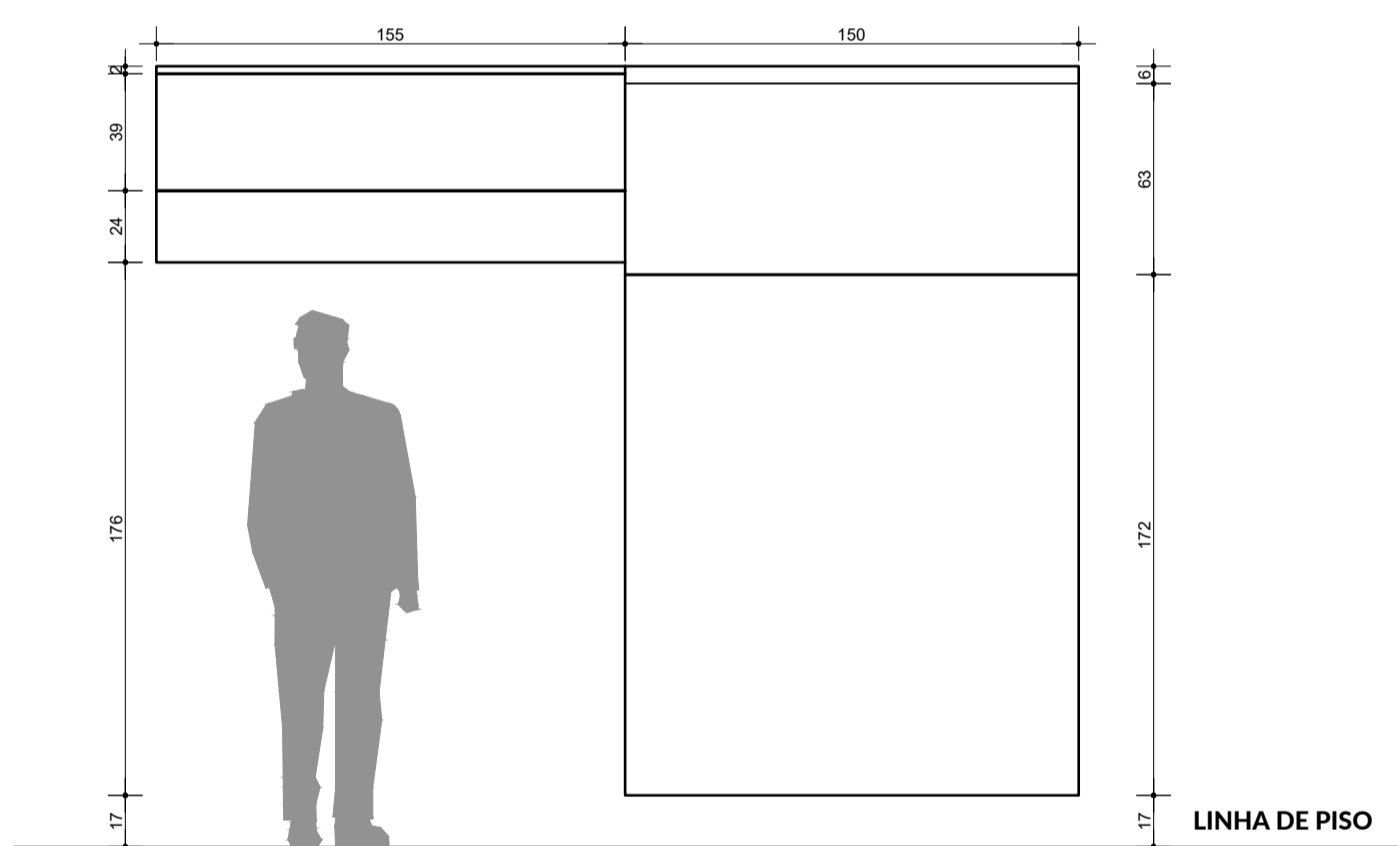

3 VISTA LATERAL ESQUERDA  
1:25

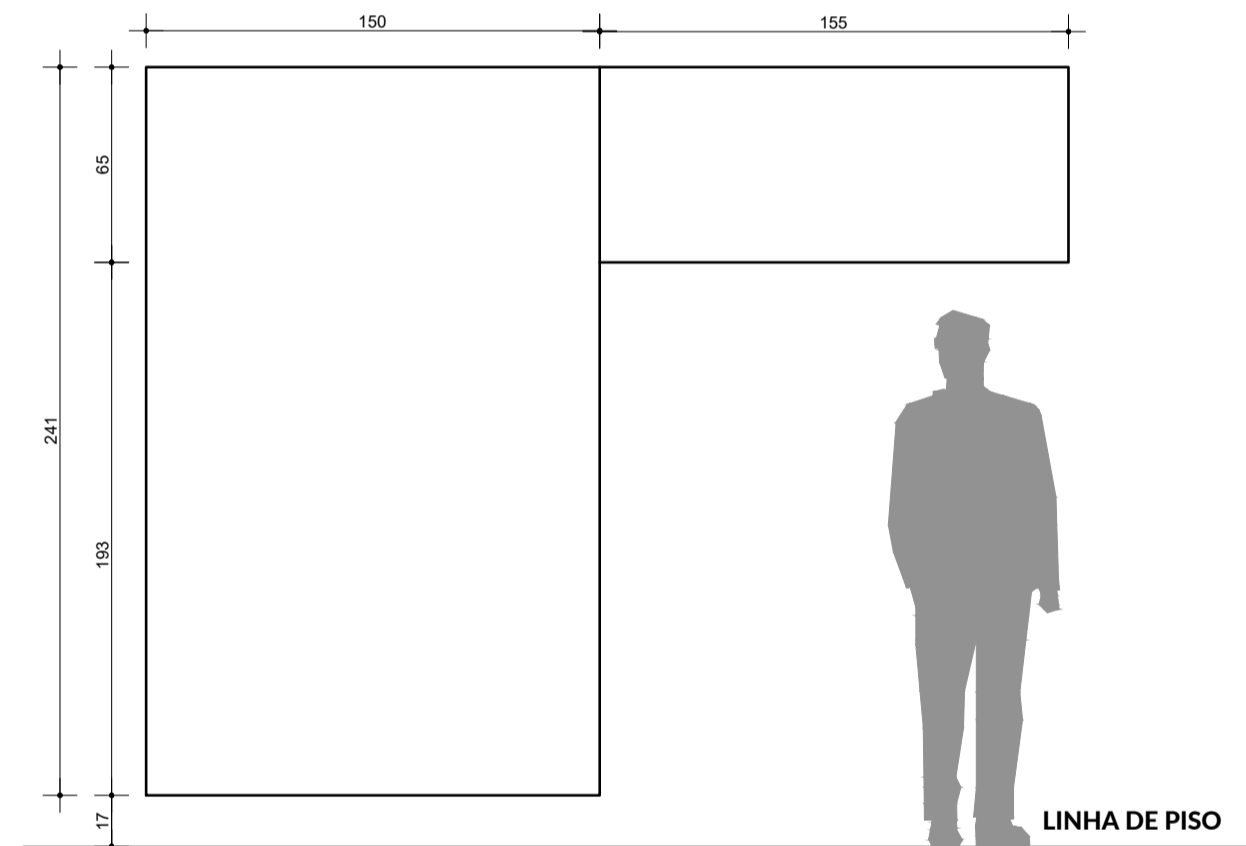

2 VISTA LATERAL ESQUERDA  
1:25

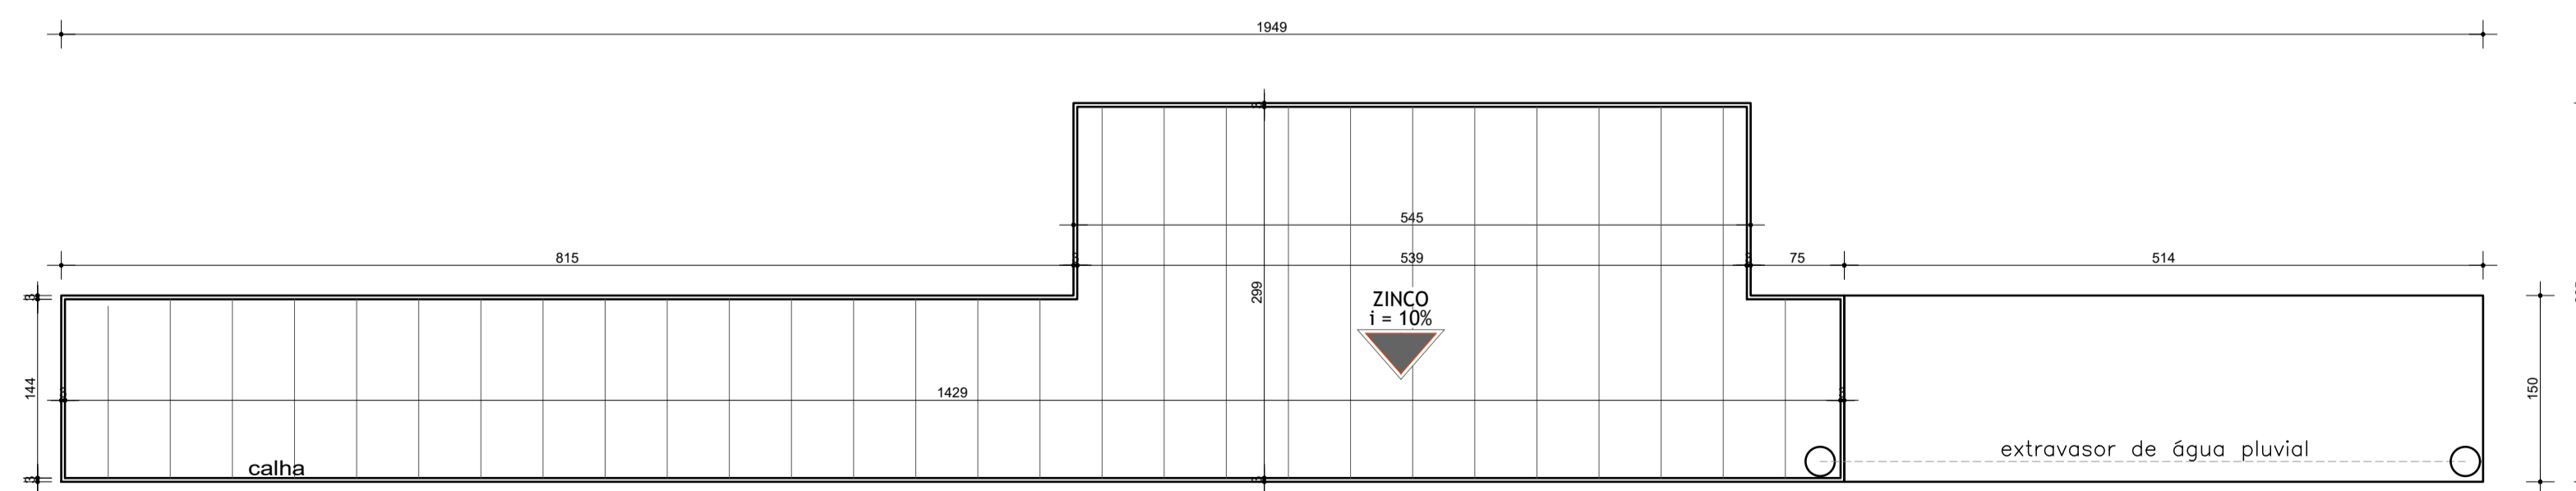

E PLANTA ELEMENTO EM ACM  
1:50



ARQUITETURA

APROVAÇÃO:

DIREITOS AUTORAIS RESERVADOS:  
ESTE DESENHO É DE NOSSA PROPRIEDADE SENDO EXPRESSAMENTE "INTERDITO" O SEU USO OU APROVEITAMENTO EM TODO OU EM PARTE PELO CLIENTE, OU POR TERCEIROS SEM O NOSSO CONSENTIMENTO POR ESCRITO.

DADOS DA OBRA:	ÁREAS:
TÍTULO: FACHADA – SALA DE VELÓRIO MUNICIPAL	LOTE: 347,31m <sup>2</sup>
PROPRIETÁRIO: FMAS–FUNDO MUNICIPAL ASSISTÊNCIA SOCIAL	EDIFICAÇÃO: 347,31m <sup>2</sup>
ENDEREÇO: AVENIDA DO LAGO	USO DO SOLO: 100%
BAIRRO: VILA BELA	
CIDADE: SÃO SIMÃO – GO	

ASSINATURA:	SITUAÇÃO:
PROPRIETÁRIO DO PROJETO FMAS–FUNDO MUNICIPAL ASSISTÊNCIA SOCIAL CNPJ: 11.078.361/0001–77	
ARQUITETO RESPONSÁVEL PELO PROJETO NILLANDER PEREIRA ALVES CAU: A67132–0	

DESENHO: LETICIA RODRIGUES DE SOUZA DATA: 17/08/2020

CONTEUDO DO PROJETO: DETALHAMENTOS

ESCALA: INDICADA NOS DESENHOS FOLHA: 03/03  
OBSERVAÇÕES: CONFERIR MEDIDAS NA OBRA  
renovaea@gmail.com (64) 9 8459–1072