



Planta de locação
escala: 1:100

Nome	Seção (cm)	X (cm)	Y (cm)	Carga Máx. (tf)	Carga Min. (tf)	Pilar		Função		Risco
						Mx Máximo (kgf.m)	My Máximo (kgf.m)	Fx Máximo (tf)	Fy Máximo (tf)	

Os esforços indicados nesta tabela são os valores máximos obtidos pela envoltória de todas as combinações definidas para as fundações. Para análises complementares, deve-se consultar o relatório de esforços na fundação, que apresenta os valores calculados para cada combinação.

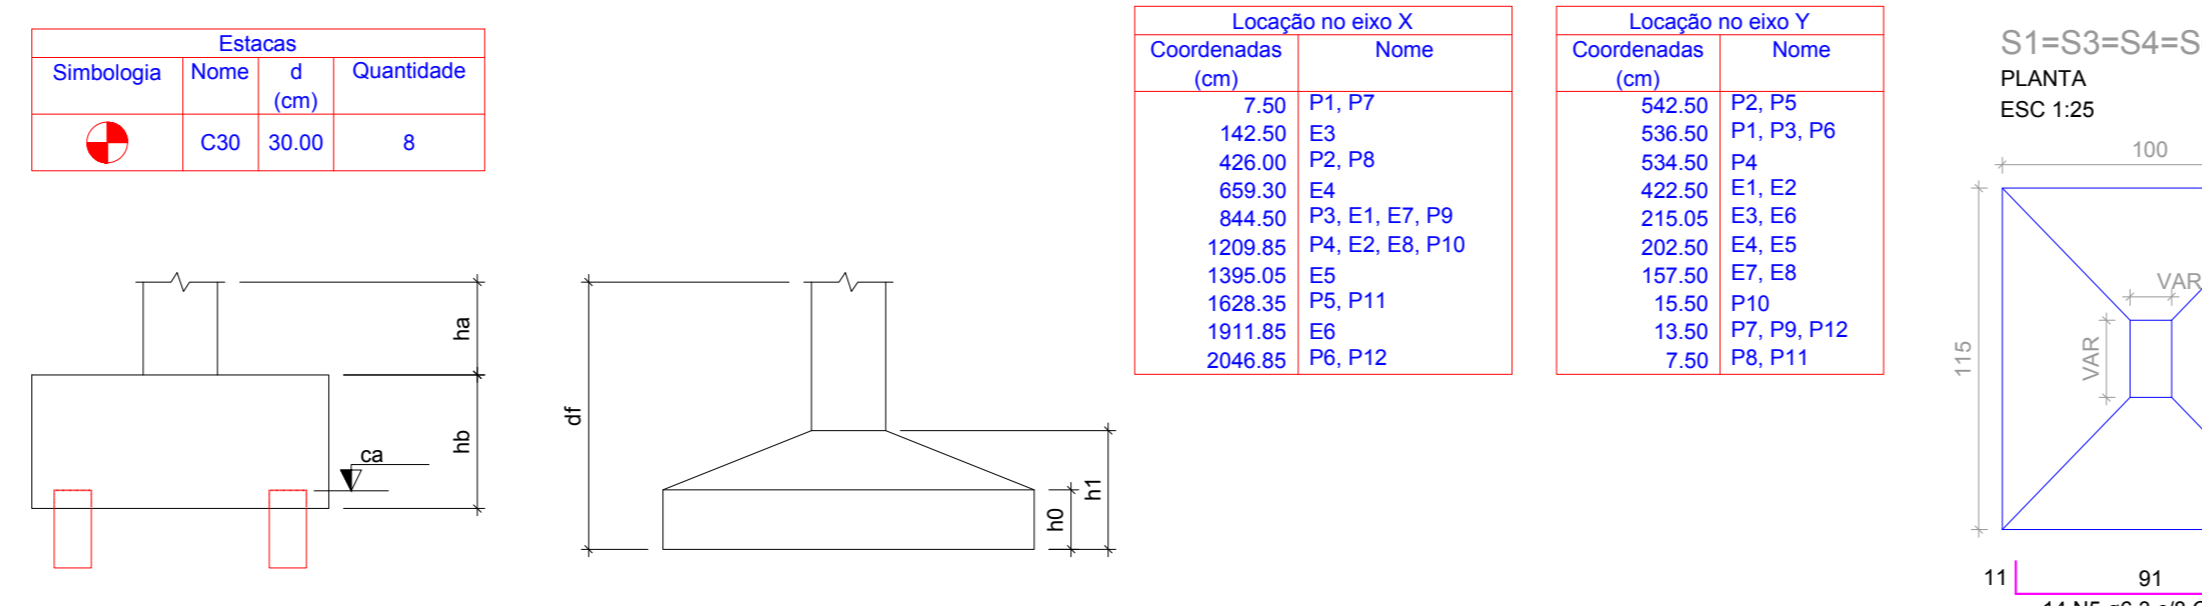

Forma do pavimento BALDRAME (Nível 0)
escala: 1:50

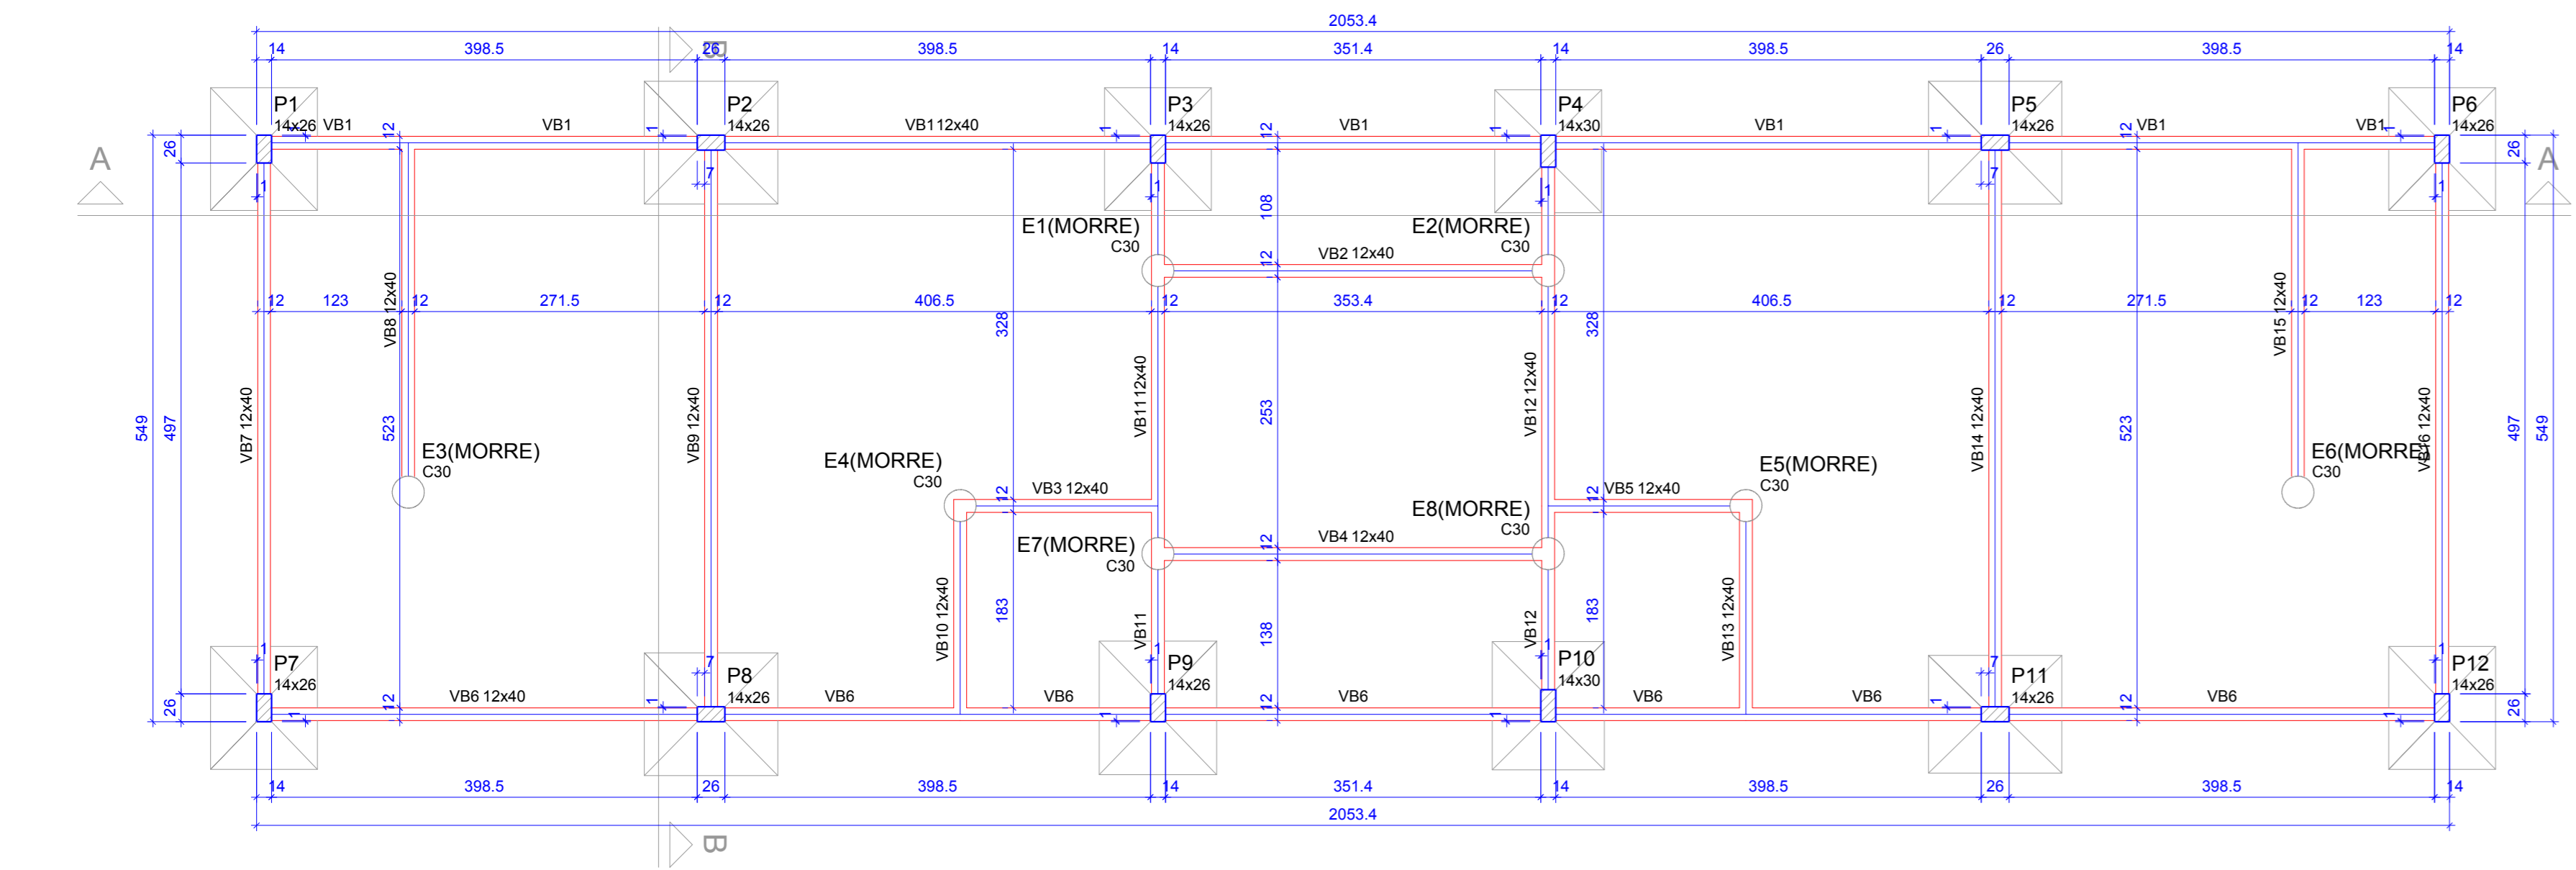

Nome	Seção (cm)	Elevação (cm)	Nível (cm)
VB1	12x40	0	0
VB2	12x40	0	0
VB3	12x40	0	0
VB4	12x40	0	0
VB5	12x40	0	0
VB6	12x40	0	0
VB7	12x40	0	0
VB8	12x40	0	0
VB9	12x40	0	0
VB10	12x40	0	0
VB11	12x40	0	0
VB12	12x40	0	0
VB13	12x40	0	0
VB14	12x40	0	0
VB15	12x40	0	0
VB16	12x40	0	0

Nome	Seção (cm)	Elevação (cm)	Nível (cm)
P1	14x26	0	0
P2	14x26	0	0
P3	14x26	0	0
P5	14x26	0	0
P6	14x26	0	0
P7	14x26	0	0
P8	14x26	0	0
P9	14x26	0	0
P11	14x26	0	0
P12	14x26	0	0

